

Комнат: 1
Жилая площадь: 18.2 м²
Общая площадь: 51.8 м²


- 1 Холл: 6.6 м²
- 2 Санузел: 5.1 м²
- 3 Кухня: 21.9 м²
- 4 Жилая Комната: 18.2 м²



Посмотреть панораму



Связаться с менеджером

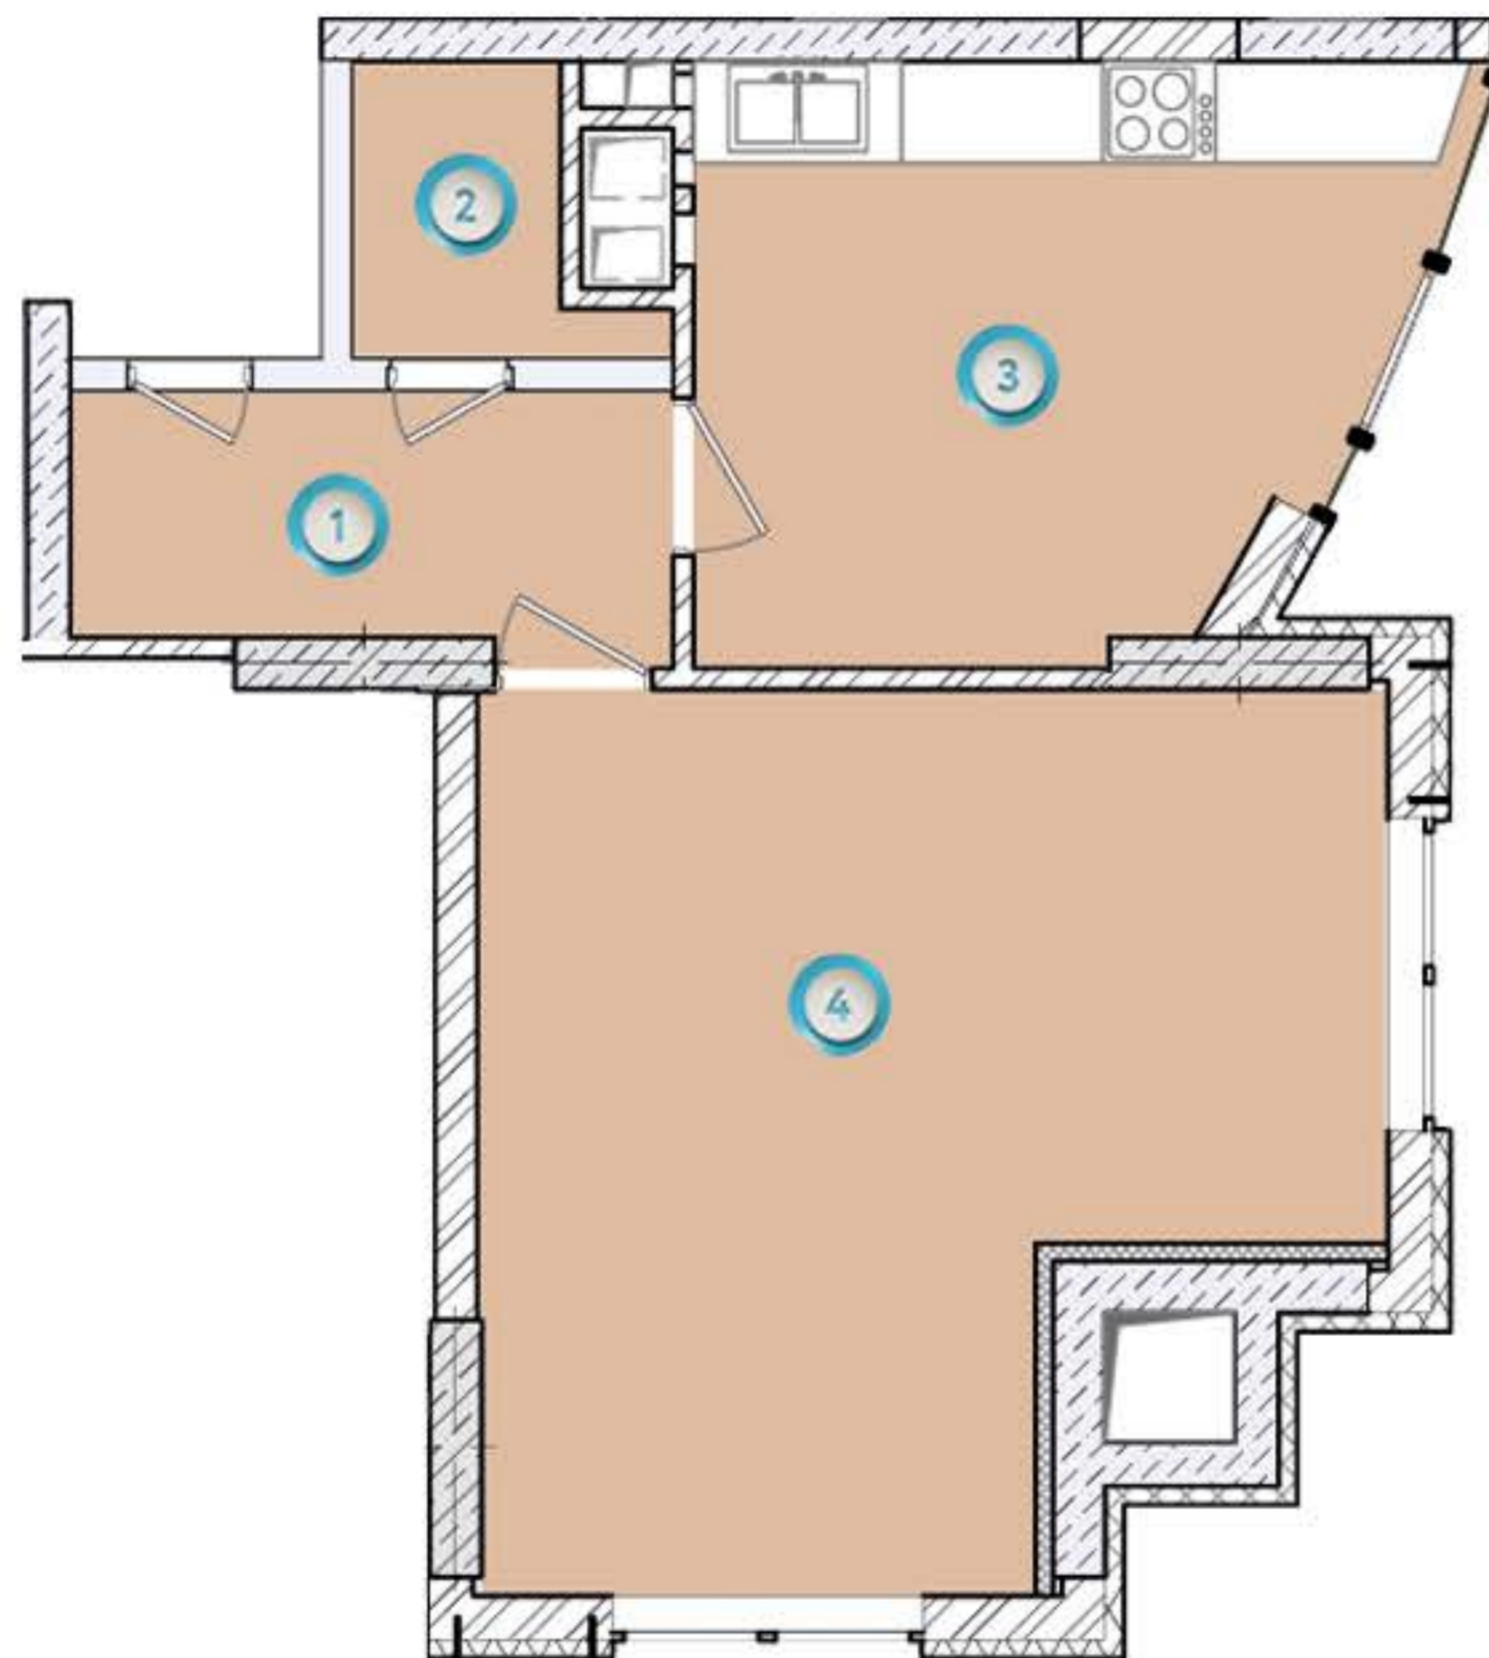


Комнат: 1
Жилая площадь: 23.7 м²
Общая площадь: 43.2 м²

- 1 Холл: 5.2 м²
- 2 Санузел: 5.3 м²
- 3 Кухня: 9.0 м²
- 4 Жилая Комната: 23.7 м²

 [Посмотреть панораму](#)

 [Связаться с менеджером](#)

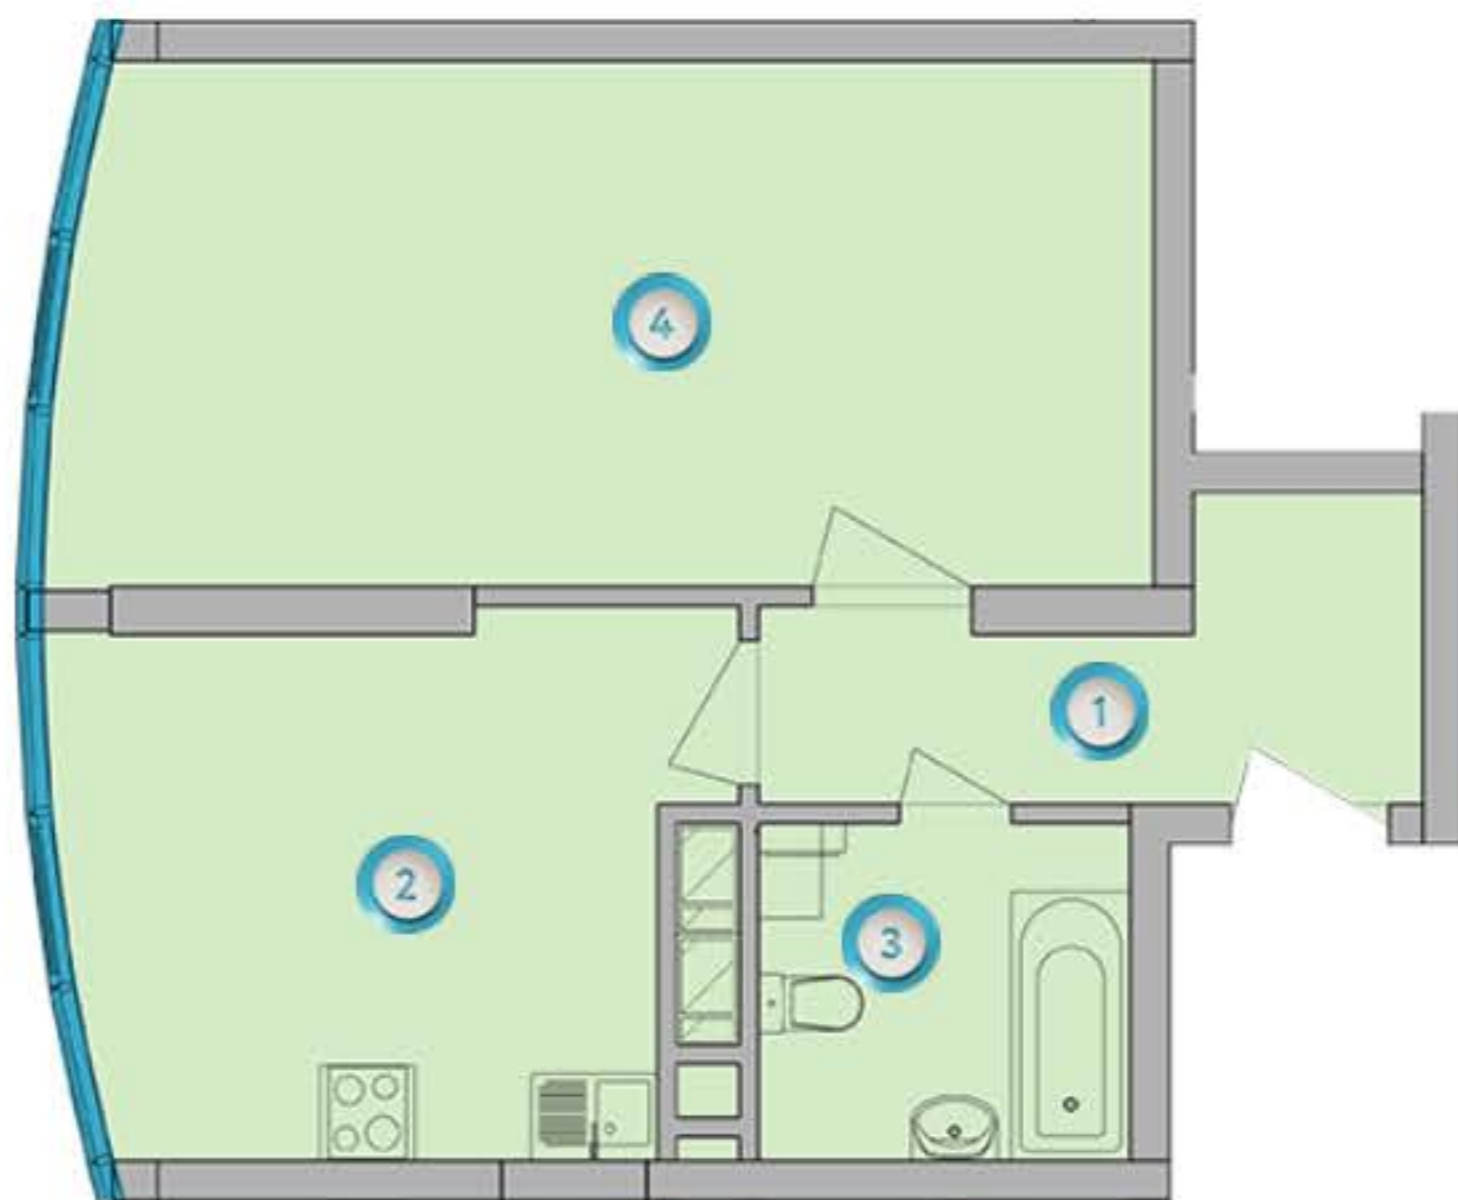

Комнат: 1
Жилая площадь: 24.62 м²
Общая площадь: 48.10 м²

- 1 Холл: 5.32 м²
- 2 Кухня: 14.26 м²
- 3 Санузел: 4.90 м²
- 4 Общая комната: 24.62 м²

 [Посмотреть панораму](#)

 [Связаться с менеджером](#)